


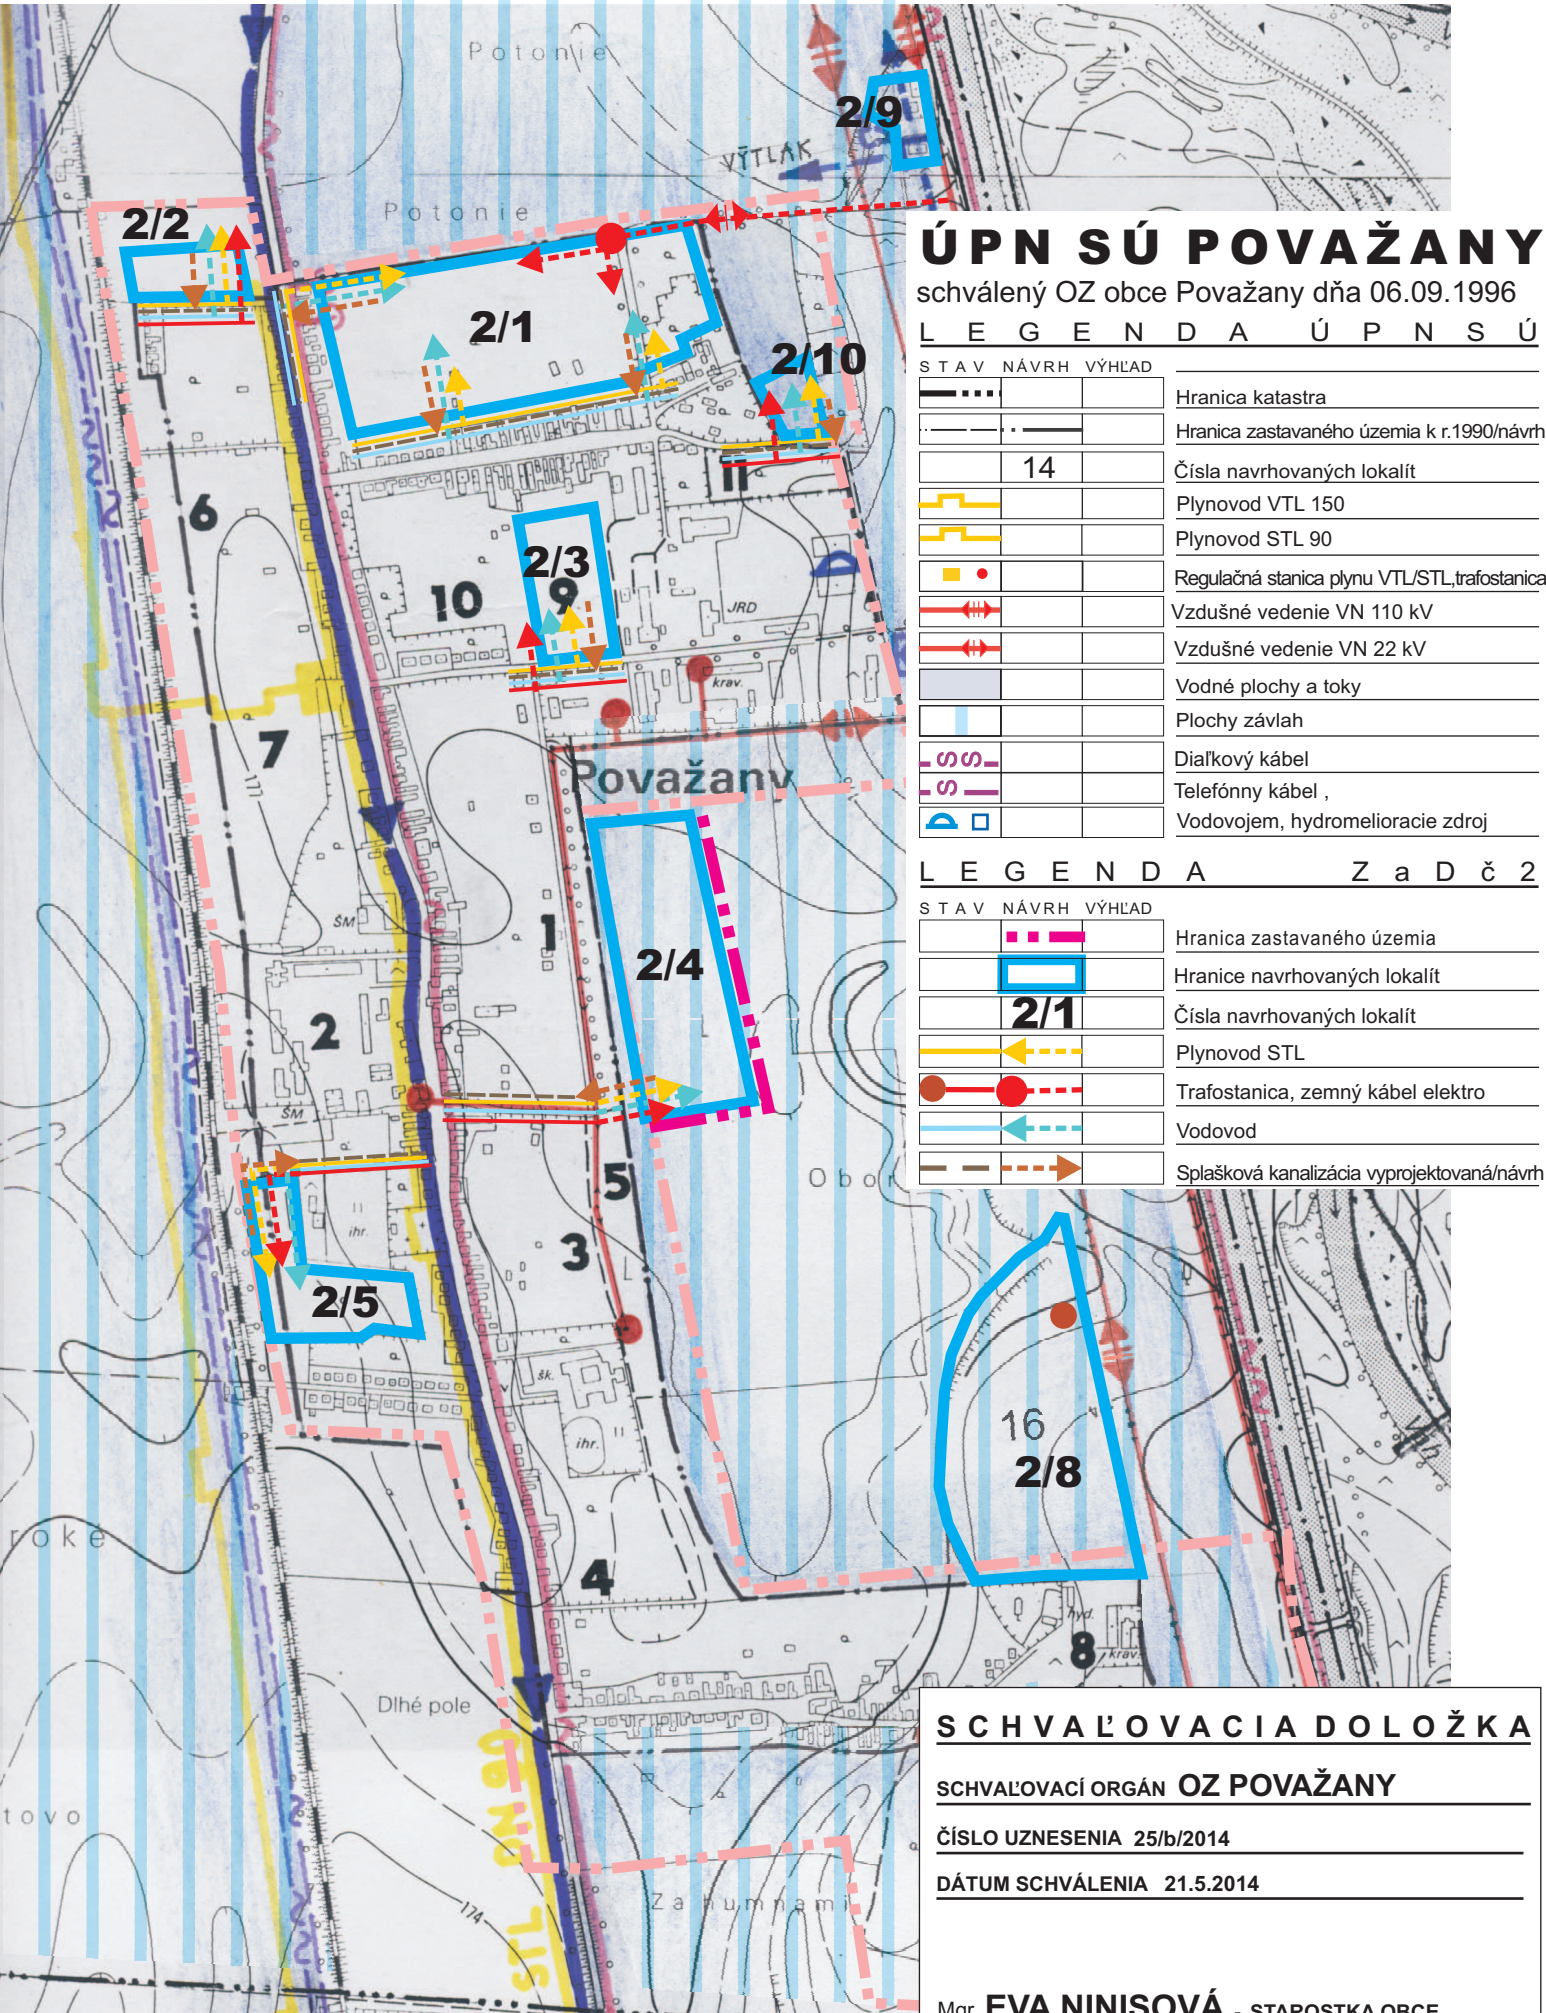

ÚPN SÚ POVAŽANY, Z a D č.2

TECHNICKÁ INFRAŠTRUKTÚRA

M 1:10 000

ARCHITEKTONICKÝ ATELIÉR BP, Bratislavská ul. 110, 92101 Piešťany, aabp@aabp.sk

SCHVAĽOVACIA DOLOŽKA

SCHVAĽOVACÍ ORGÁN OZ POVAŽANY

ČÍSLO UZNESENIA 25/b/2014

DÁTUM SCHVÁLENIA 21.5.2014

Mgr. EVA NINISOVÁ - STAROSTKA OBCE

MENO A PODPIS OPRÁVNENEJ OSOBY, PEČIATKA