


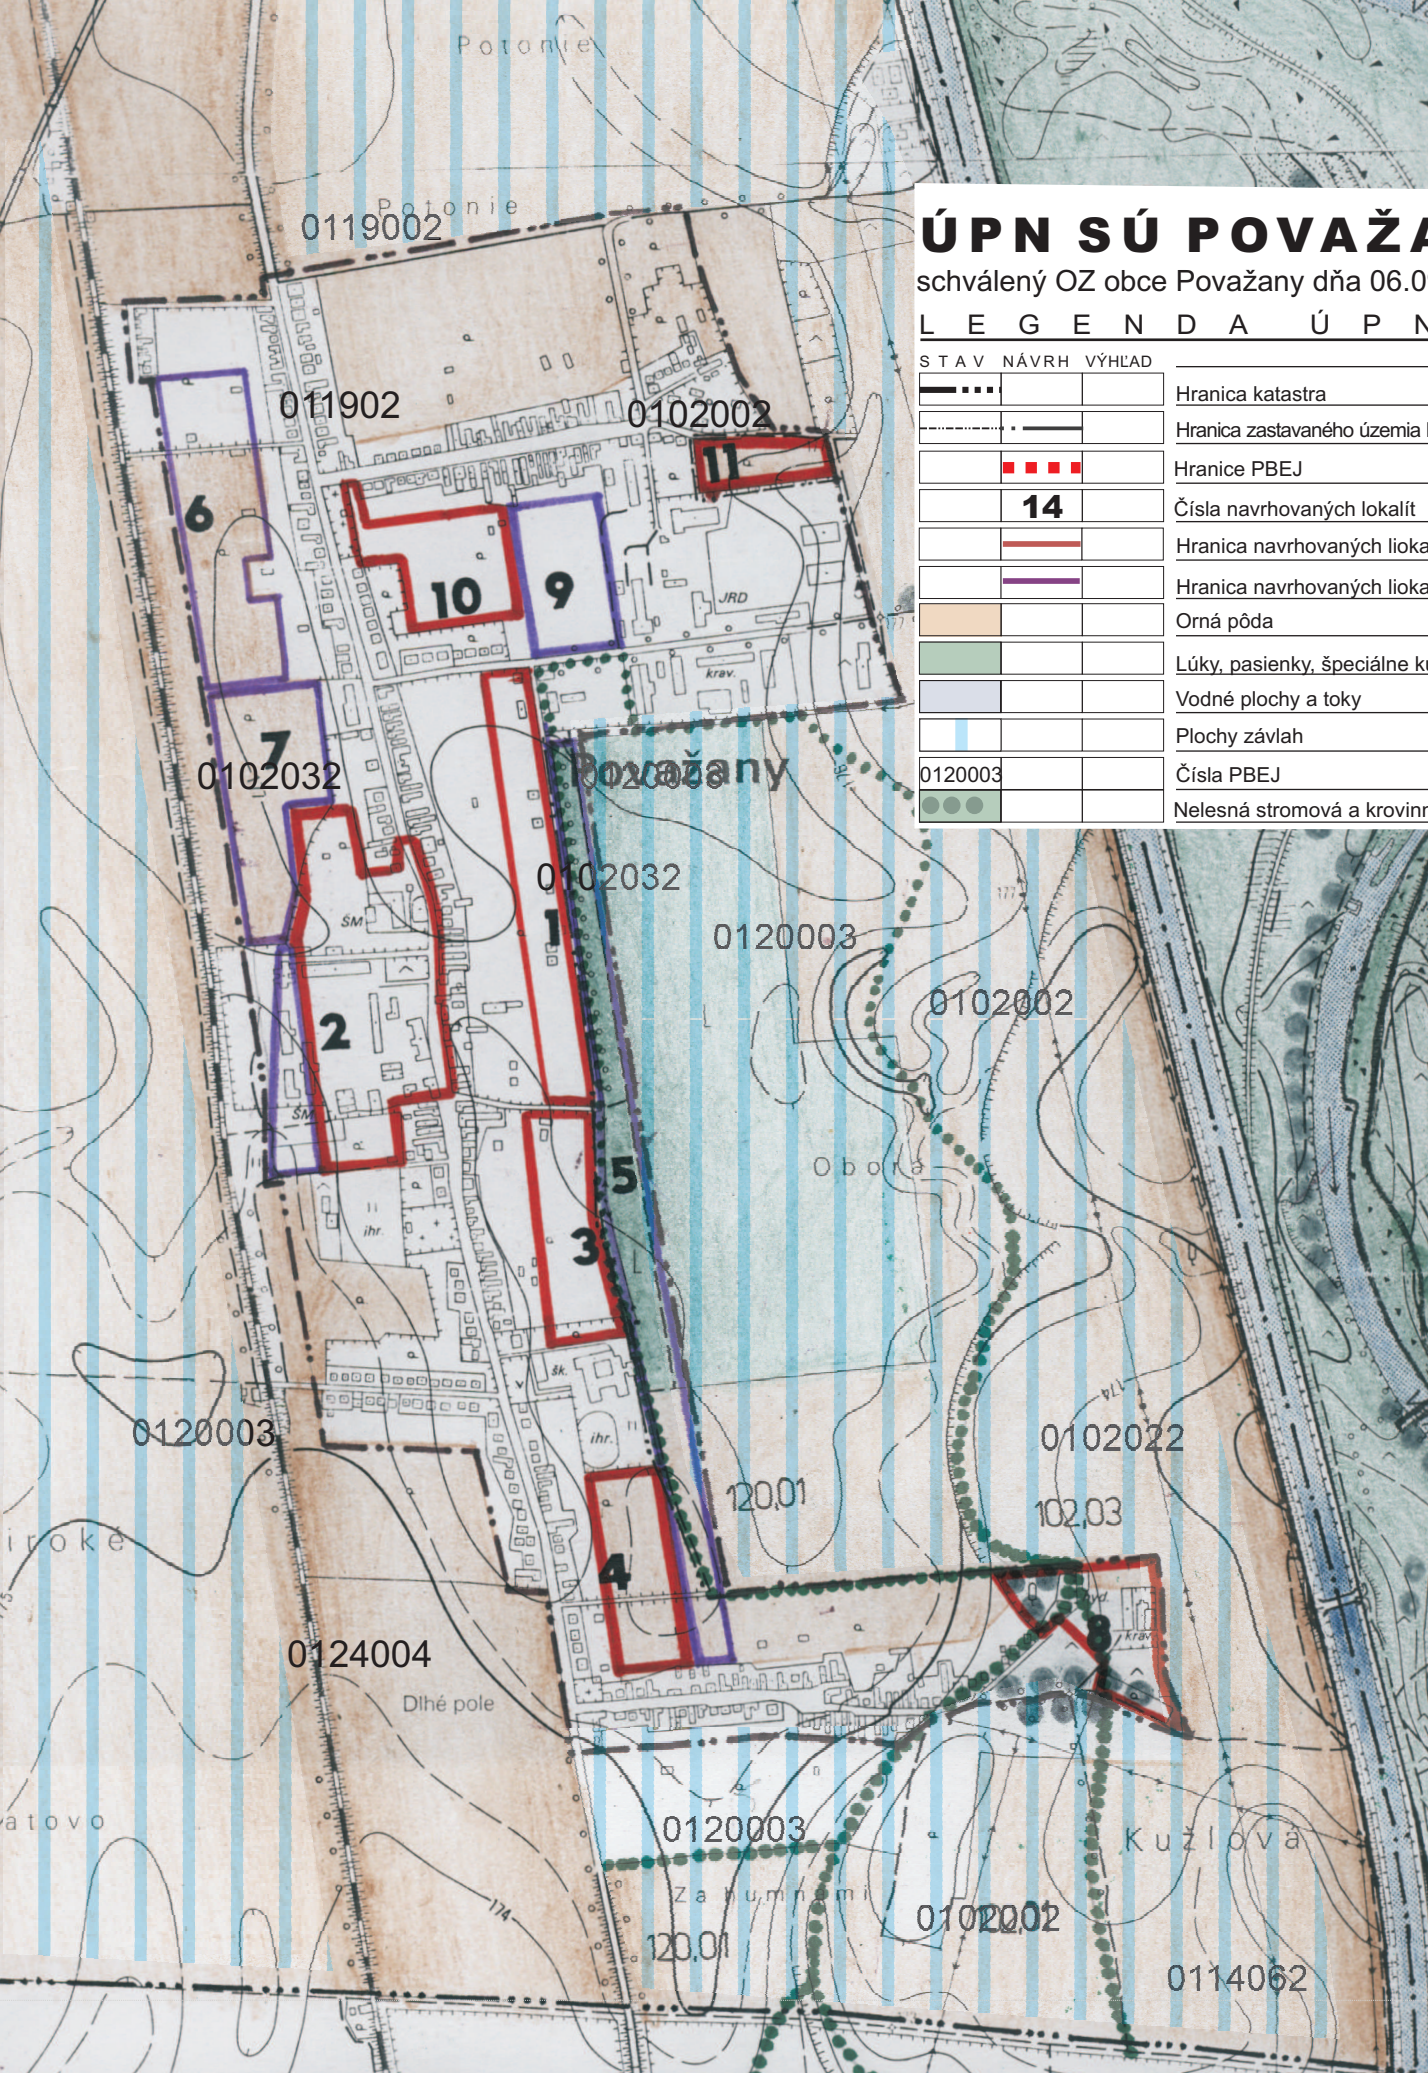

ÚPN SÚ POVAŽANY

schválený OZ obce Považany dňa 06.09.1996

LEGENDA ÚPN SÚ

S	T	A	V	N	Á	V	R	H	V	Ý	H	L	A	D
— · — · —														Hranica katastra
— · — · —														Hranica zastavaného územia k r.1990/návrh
														Hranice PBEJ
														Číslo navrhovaných lokalít
														Hranica navrhovaných lokalít - I.etapa
														Hranica navrhovaných lokalít - II.etapa
														Orná pôda
														Lúky, pasienky, špeciálne kultúry
														Vodné plochy a toky
														Plochy závlah
														Číslo PBEJ
														Nelesná stromová a krovinná vegetácia