


# LEGENDA

STAV	NAVRH	VÝHLAD	
			hranica katastra obce Nová Ves nad Váhom
			zastavané územie
			železnica
			diaľnica
			cesta I. triedy
			priestor ekologicky narušený

STAV	NAVRH	VÝHLAD	
			biokoridor nadregionálneho významu
			biokoridor regionálneho významu
			biocentrum regionálneho významu
			ochranné lesy/ genofondové plochy
			chránená krajinná oblasť (CHKO)
			prieskumné územie U rudy platnosť do 26.6.2015
			hydromeliorácie

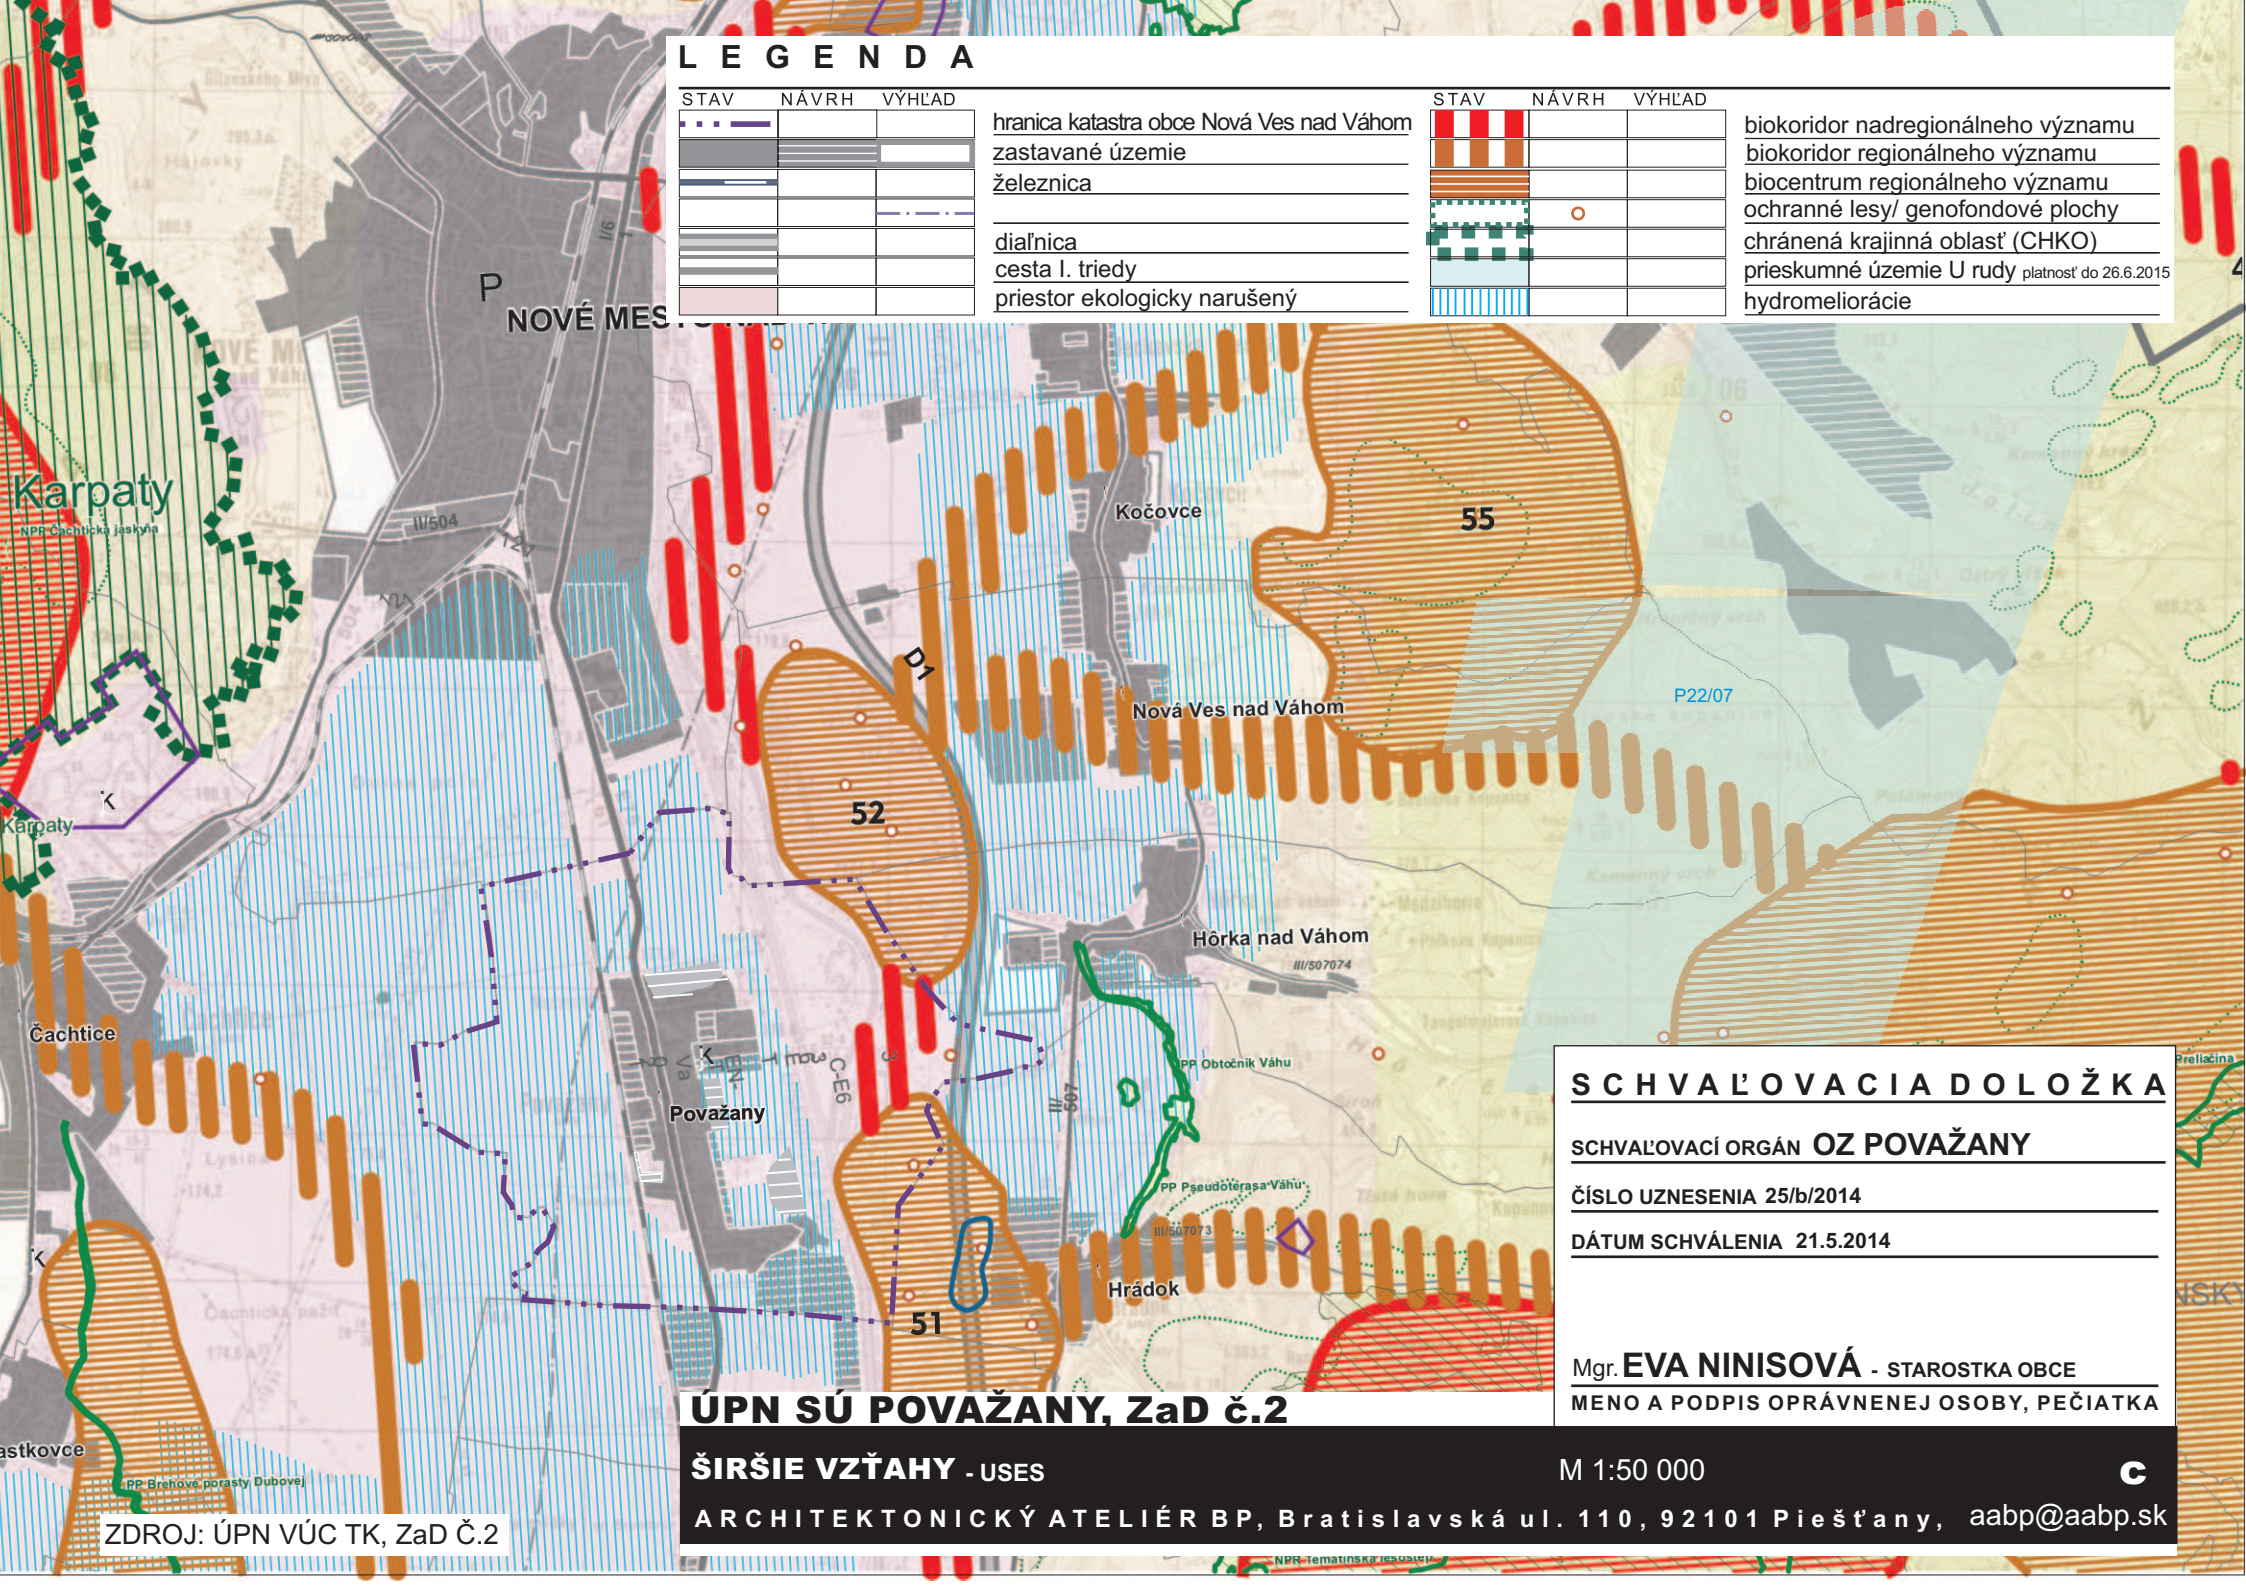

## SCHVAĽOVACIA DOLOŽKA

SCHVAĽOVACÍ ORGÁN OZ POVAŽANY

ČÍSLO UZNESENIA 25/b/2014

DÁTUM SCHVÁLENIA 21.5.2014

Mgr. **EVA NINISOVÁ** - STAROSTKA OBCE

MENO A PODPIS OPRÁVNENEJ OSOBY, PEČIATKA

## ÚPN SÚ POVAŽANY, ZaD č.2

ŠIRŠIE VZŤAHY - USES

ARCHITEKTONICKÝ ATELIÉR BP, Bratislavská ul. 110, 92101 Piešťany, aabp@aabp.sk

ZDROJ: ÚPN VÚC TK, ZaD Č.2

M 1:50 000

