


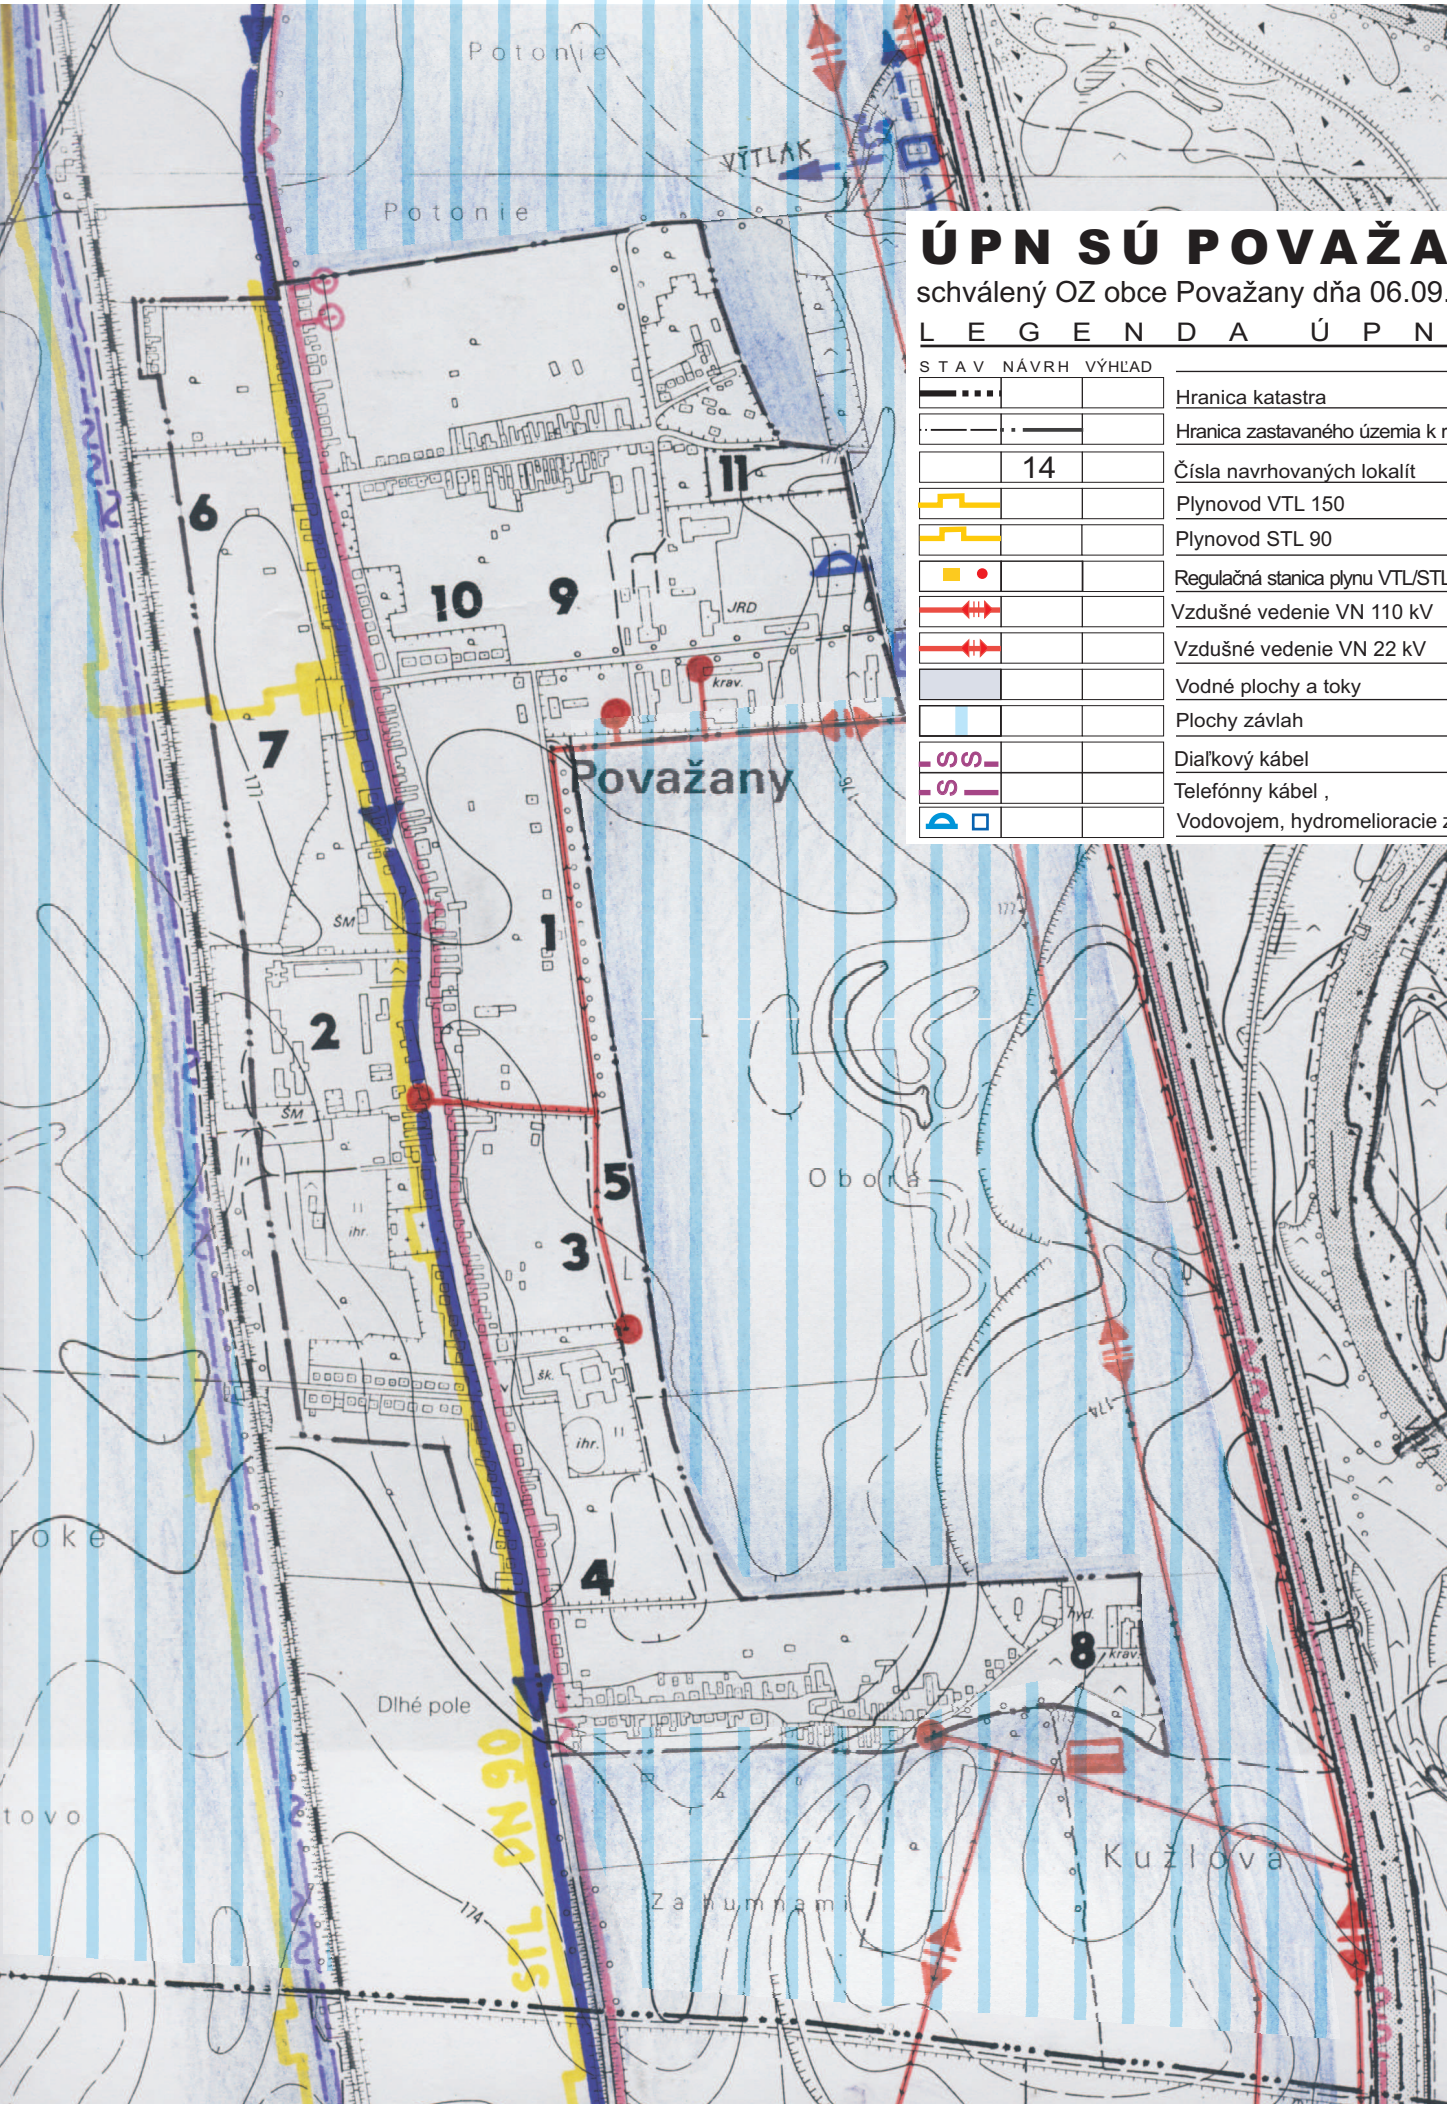

ÚPN SÚ POVAŽANY

schválený OZ obce Považany dňa 06.09.1996

LEGENDA ÚPN SÚ

STAV	NÁVRH	VÝHLAD	
— · — · —			Hranica katastra
— · — · —	— · — · —		Hranica zastavaného územia k r.1990/návrh
	14		Číslo navrhovaných lokalít
— — — — —			Plynovod VTL 150
— — — — —			Plynovod STL 90
— — — — —			Regulačná stanica plynu VTL/STL, trafostanica
— — — — —			Vzdušné vedenie VN 110 kV
— — — — —			Vzdušné vedenie VN 22 kV
— — — — —			Vodné plochy a toky
— — — — —			Plochy závlah
— — — — —			Diaľkový kábel
— — — — —			Telefónny kábel
— — — — —			Vodovojem, hydromeliorácie zdroj